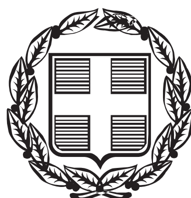


ΕΦΗΜΕΡΙΣ ΤΗΣ ΚΥΒΕΡΝΗΣΕΩΣ

ΤΗΣ ΕΛΛΗΝΙΚΗΣ ΔΗΜΟΚΡΑΤΙΑΣ

ΤΕΥΧΟΣ ΤΕΤΑΡΤΟ **Αρ. Φύλλου 907**

10 Οκτωβρίου 2006

ΠΕΡΙΕΧΟΜΕΝΑ

ΑΠΟΦΑΣΕΙΣ

Κήρυξη ιδιωτικής δασικής έκτασης 23.877,31 τ.μ. ως αναδασωτέας, στη θέση «Μπαρμπούση» Δ.Δ. Σωτηρίτσας, Δήμου Μελιβοίας. ... 1

Καθορισμός των οριογραμμών αιγιαλού - παραλίας στη θέση «Παναγιά Αχλάδας» του Δήμου Γαζίου Ν. Ηρακλείου. ... 2

ΑΠΟΦΑΣΕΙΣ

Αριθμ. 4126 (1)

Κήρυξη ιδιωτικής δασικής έκτασης 23.877,31 τ.μ. ως αναδασωτέας, στη θέση «Μπαρμπούση» Δ.Δ. Σωτηρίτσας, Δήμου Μελιβοίας.

Ο ΓΕΝΙΚΟΣ ΓΡΑΜΜΑΤΕΑΣ ΠΕΡΙΦΕΡΕΙΑΣ ΘΕΣΣΑΛΙΑΣ

Έχοντας υπόψη:

1. Τις διατάξεις του ν. 2503/1997 «περί διοικητικής αποκέντρωσης».

2. Την υπ’ αριθμ. 1860/23.3.2001 (ΦΕΚ 421/12.4.2001) απόφαση Γ.Γ. Περιφ. Θεσσαλίας «περί εξουσιοδότησης των Προϊσταμένων της Περιφέρειας, των Δ/ντών Δασών των Νομών, των Δασαρχών κ.λπ. να υπογράφουν με εντολή του».

3. Τις διατάξεις των άρθρων 38 παρ.1 και 41 παρ.1 και 3 του ν. 998/1979 «περί προστασίας των δασών κ.λπ.».

4. Τις υπ’ αριθμ. α) 160417/1180/8.7.1980 και β) 182447/3049/24.9.1980 Δ/γές του Υπουργείου Γεωργίας σχετικές με την κήρυξη εκτάσεων ως αναδασωτέων.

5. Την υπ’ αριθμ. 2872/5.9.2006 αναφορά του Δασαρχείου Αγιάς με την οποία προτείνεται η κήρυξη της ιδιωτικής δασικής έκτασης των 23.877,31 τ.μ., που βρίσκεται στη θέση «Μπαρμπούση» περιοχής Δ.Δ. Σωτηρίτσας, Δήμου Μελιβοίας, ως αναδασωτέας, αποφασίζουμε:

Κηρύσσουμε αναδασωτέα ιδιωτική δασική έκταση εμβαδού 23.877,31 τ.μ., της οποίας η βλάστηση καταστράφηκε λόγω παράνομης εκχέρσωσης στη θέση «Μπαρμπούση», περιοχής Δ.Δ. Σωτηρίτσας, Δήμου Μελιβοίας και η οποία ορίζεται:

Ανατολικά: Ιδιωτική δασική έκταση.

Δυτικά: Ιδιωτική δασική έκταση και ιδιωτ. δασική έκταση που κηρύχθηκε αναδασωτέα.

Βόρεια: Ιδιωτική δασική έκταση.

Νόντια: Ιδιωτική δασική έκταση.

Η ανωτέρω έκταση απεικονίζεται με τα στοιχεία Α, Β, Γ, Δ, Ε, Ζ, Η, Θ, Ι, Α στο διάγραμμα του Δασαρχείου Αγιάς το οποίο αποτελεί αναπόσπαστο τμήμα της παρούσης.

Σκοποί της κήρυξης της ανωτέρω έκτασης ως αναδασωτέας, είναι η διατήρηση του δασικού χαρακτήρα αυτής, ο αποκλεισμός διάθεσής της για άλλη χρήση και η αποκατάσταση της καταστραφεισης δασικής βλάστησης. (Η έκταση πριν την εκχέρσωση καλύπτονταν από αείφυλλα πλατύφυλλα με πυκνότητα 100%).

Η απόφαση αυτή να δημοσιευθεί στην Εφημερίδα της Κυβερνήσεως.

Λάρισα, 20 Σεπτεμβρίου 2006

Με εντολή Γενικού Γραμματέα Περιφέρειας
Ο Προϊστάμενος Δ/νσης Δασών
ΓΕΩΡΓΙΟΣ ΠΑΡΑΣΧΟΣ

ΤΟΠΟΓΡΑΦΙΚΟ ΔΙΑΓΡΑΜΜΑ

Ιδιωτικής Δασικής Έκτασης στη θέση " Μπαρμπούση " Δ.Δ. Σωτηρίτσας Δήμου Μελιβοίας που εκχερσώθηκε παράνομα από τον Γκλέτο Αντώνιο του Σταύρου κάτοικο Σωτηρίτσας


Εμβαδόν: Ε= 23877,31 τμ

Έδαφος:Βαθύ Αργιλώδες

Κλίση:30- 50%

Έκθεση: Ανατολική έως και Ν. Ανατολική

Κλίμακα: 1:2000

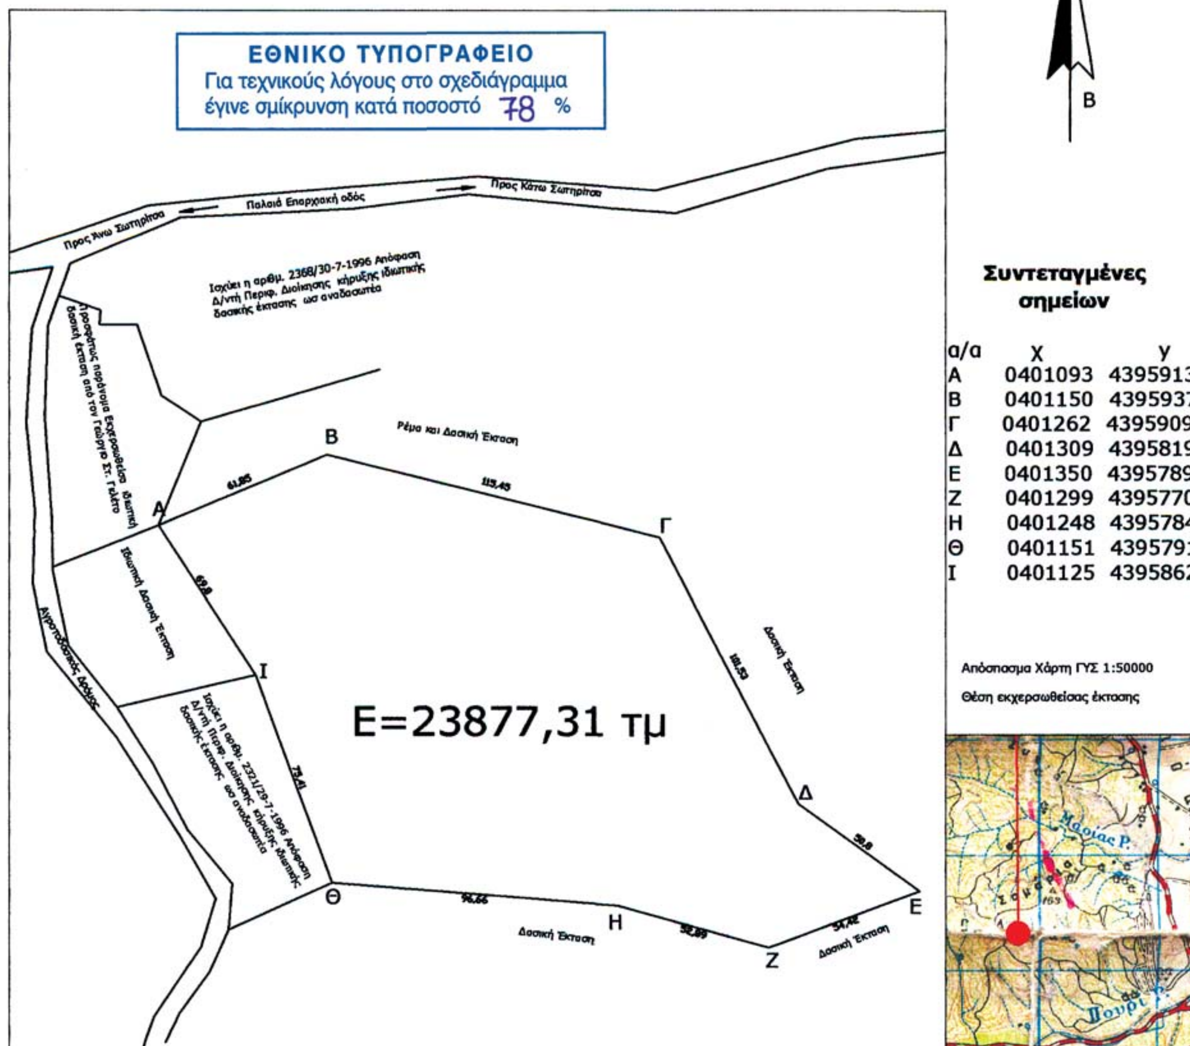

α/α	χ	y
Α	0401093	4395913
Β	0401150	4395937
Γ	0401262	4395909
Δ	0401309	4395819
Ε	0401350	4395789
Ζ	0401299	4395770
Η	0401248	4395784
Θ	0401151	4395791
Ι	0401125	4395862

ΘΕΩΡΗΘΗΚΕ
Αγιά 28/8 /2006

ΘΕΩΡΗΘΗΚΕ
Λάρισα 20/9 /2006

Ο Συντάκτης	Ο Δασάρχης Αγιάς	Ο Προϊστάμενος της Δ/νσης Δασών Ν. Λάρισας
Σωτήριος Ζήσης	Βασίλειος Κουκουτίμπας	Γεώργιος Παράσχος
Δασοπόνος	Δασολόγος	Δασολόγος

Αριθμ. 22467
Καθορισμός των οριογραμμών αιγιαλού - παραλίας στη θέση «Παναγιά Αχλάδας» του Δήμου Γαζίου Ν. Ηρακλείου.

Ο ΓΕΝΙΚΟΣ ΓΡΑΜΜΑΤΕΑΣ ΠΕΡΙΦΕΡΕΙΑΣ ΚΡΗΤΗΣ

Έχοντας υπόψη:

1. Τις διατάξεις του άρθρου 5 παρ. 1 του ν. 2971/2001 (Φ.Ε.Κ. 285 τ.Α΄ 19.12.2001) «περί αιγιαλού και παραλίας».

2. Τις διατάξεις του άρθρου 2 του ν.δ. 439/1970 «περί συμπληρώσεως των διατάξεων περί αιγιαλού».

3. Τις διατάξεις του άρθρου 46 «Διάφορες ρυθμίσεις αρμοδιότητας Υπουργείου Οικονομίας και Οικονομικών» του ν. 3220 (Φ.Ε.Κ. 15/28.1.2004 τ.Α΄).

4. Τις διατάξεις του ν. 3200/1955 «Περί διοικητικής αποκέντρωσης» όπως αυτές τροποποιήθηκαν και ισχύουν σήμερα.

5. Τις διατάξεις των παρ.2 και 6 του άρθρου 1 του ν. 2503/1997 «Διοίκηση, Οργάνωση, Στελέχωση της Περιφέρειας, ρύθμιση θεμάτων για την Τοπική Αυτοδιοίκηση και άλλες διατάξεις» (ΦΕΚ 107 τ.Α΄).

6. Την υπ' αριθμ. 1063649/790/Α0006/8.8.2004 απόφαση του Υπουργού Οικονομίας και Οικονομικών, περί «καταγραφής - διοικητικής κωδικοποίησης» των αρμοδιοτήτων στους Γενικούς Γραμματείς Περιφερειών, κατά τις διατάξεις του αρθ. 46 παρ.21 του ν. 3220/2004.

7. Την υπ' αριθμ. 37930/ΔΙ0Ε.1264/14.10.2005 (ΦΕΚ Β΄ 1432/2005) κοινή απόφαση του Πρωθυπουργού και του Υπουργού Οικονομίας και Οικονομικών, για τον καθορισμό αρμοδιοτήτων των Υφυπουργών Οικονομίας και Οικονομικών.

8. Την από 21.10.2005 έκθεση της κατά το άρθρο 3 του ν. 2971/2001 αρμόδιας Επιτροπής καθορισμού ορίων αιγιαλού και παραλίας για τον καθορισμό ορίων αιγιαλού και δημιουργία ζώνης παραλίας στη θέση «Παναγιά Αχλάδας» του Δήμου Γαζίου Ν. Ηρακλείου.

9. Το από Απρίλιο 2005 Τοπογραφικό και Υψομετρικό Διάγραμμα του Αγρονόμου Τοπογράφου Μηχανικού Γεωργίου Φρ. Στεφανάκη, όπως αυτό ελέγχθηκε στις 4.5.2006 από την Ψιμάρνη Κων/να Τοπογράφο Μηχανικό στην Κτηματική Υπηρεσία Ηρακλείου και θεωρήθηκε στις 4.5.2006 από τον Προϊστάμενο της Κτηματικής Υπηρεσίας Λαμπίρη Νίκο.

10. Το υπ' αριθμ. Φ.544.5/671/06/27.6.2006 έγγραφο του Γενικού Επιτελείου Ναυτικού, αποφασίζουμε:

Επικυρώνουμε την από 21.10.2005 έκθεση της κατά το άρθρο 3 του ν. 2971/19.12.2001 αρμόδιας Επιτροπής καθορισμού ορίων αιγιαλού και παραλίας, για τον καθορισμό ορίων αιγιαλού και δημιουργία ζώνης παραλίας στη θέση «Παναγιά Αχλάδας» του Δήμου Γαζίου Ν. Ηρακλείου καθώς επίσης και το από Απρίλιο 2005 Τοπογραφικό και Υψομετρικό Διάγραμμα του Αγρονόμου Τοπογράφου Μηχανικού Γεωργίου Φρ. Στεφανάκη, όπως αυτό ελέγχθηκε στις 4.5.2006 από την Ψιμάρνη Κων/να Τοπογράφο Μηχανικό στην Κτηματική Υπηρεσία Ηρακλείου και θεωρήθηκε στις 4.5.2006 από τον Προϊστάμενο της Κτηματικής Υπηρεσίας Λαμπίρη Νίκο.

Στο τοπογραφικό αυτό διάγραμμα, καθορίσθηκε από την αρμόδια Επιτροπή, όπως πιο πάνω αναφέρεται:

- Η οριογραμμή του αιγιαλού με συνεχή κόκκινη πολυγωνική γραμμή με κορυφές Α1, Α2, ..., Α22.
- Η οριογραμμή της παραλίας με συνεχή κίτρινη πολυγωνική γραμμή με κορυφές Π1, Π2, ..., Π22.
- Καθορίζεται ζώνη παραλίας πλάτους 10 μέτρων διότι δεν εξυπηρετούνται οι σκοποί του άρθρου 1, παρ. 2 του ν. 2971/2001.
- Δεν υφίσταται παλαιός αιγιαλός.

Η απόφαση αυτή μαζί με την έκθεση της Επιτροπής και το τοπογραφικό διάγραμμα, να δημοσιευθούν στην Εφημερίδα της Κυβερνήσεως.

Ηράκλειο, 28 Αυγούστου 2006

Ο Γενικός Γραμματέας Περιφέρειας
ΣΕΡΑΦΕΙΜ ΤΣΟΚΑΣ

ΕΚΘΕΣΗ
Επιτροπής καθορισμού ορίων αιγιαλού - παραλίας Ν. Ηρακλείου.

Θέση: «Παναγιά Αχλάδας Δήμου Γαζίου»

Στο Ηράκλειο σήμερα Παρασκευή 21.10.2005 οι παρακάτω:

1. Λαμπίρης Νίκος, Προϊστάμενος της Κτηματικής Υπηρεσίας Ηρακλείου, ως πρόεδρος,

2. Ψιμάρνη Κων/να, Τοπογράφος Μηχανικός στην Κτηματική Υπηρεσία Ηρακλείου,

3. Παττακός Μαρίνος, νόμιμος αναπληρωτής του Λιμενάρχη Κεντρικού Λιμεναρχείου Ηρακλείου, κωλυομένου του Λιμενάρχη,

4. Βασιλάκη Άννα, Διευθύντρια Διεύθυνσης Πολεοδομίας Νομαρχιακής Αυτοδιοίκησης Ηρακλείου,

5. Μαυράκης Εμμ., Διευθυντής της Δ/νσης ΠΕΧΩ της Γενικής Γραμματείας της Περιφέρειας, ως μέλη αποτελέσαμε την επιτροπή καθορισμού αιγιαλού και παραλίας που προβλέπεται από το άρθρο 3 του νόμου υπ' αριθ. 2971 «Αιγιαλός, παραλία και άλλες διατάξεις» και που συγκροτήθηκε με την υπ' αριθμ. 3107/11.4.2005 απόφαση Γενικού Γραμματέα Περιφέρειας Κρήτης, στον οποίο μεταβιβάσθηκε η αρμοδιότητα με την υπ' αριθμ. 1063649/790/Α0006/3.8.2004 απόφαση του Υπουργού Οικονομίας και Οικονομικών και αφού λάβαμε υπόψη:

Αφού έλαβε υπόψη:

Ι. Την από 25.1.2005 αίτηση του Γεωργίου Φασουλάκη, για καθορισμό των οριογραμμών αιγιαλού και παραλίας στη θέση «Παναγιά Αχλάδας Δήμου Γαζίου».

ΙΙ. Το από Απρίλιο 2005 Τοπογραφικό και Υψομετρικό Διάγραμμα του Αγρονόμου Τοπογράφου Μηχανικού Γεωργίου Φρ. Στεφανάκη, όπως αυτό ελέγχθηκε στις 4.5.2006 από την Ψιμάρνη Κων/να Τοπογράφο Μηχανικό στην Κτηματική Υπηρεσία Ηρακλείου και θεωρήθηκε στις 4.5.2006 από τον Προϊστάμενο της Κτηματικής Υπηρεσίας Λαμπίρη Νίκο.

ΙΙΙ. α) Τις διατάξεις του ν. 2971/2001 «Αιγιαλός, παραλία και άλλες διατάξεις».

β) Το υπ' αριθμ. 1008244/857/Β0010/ΠΟΛ1097/11.5.2002 έγγραφο του Υπουργείου Οικονομικών.

γ) Την υπ' αριθμ. 252/2002 γνωμοδότηση του Νομικού Συμβουλίου του Κράτους.

IV. Τα στοιχεία καθορισμού αιγιαλού και παραλίας που προβλέπονται από το άρθρο 9 του νόμου 2971 2001 και ειδικότερα:

Α. Τη γεωμορφολογία του εδάφους για την οποία αναλυτικά αναφέρεται ότι:

1. Η μορφολογία της ακτής συνίσταται από α) βραχώδη πρανή με απότομες κλίσεις και σπηλαιώσεις και β) χαλαρά ιζήματα (άμμος, πέτρες) που έχουν προκύψει

από την εναπόθεση φερτών υλών ρυάκων και από την αποσάθρωση - διάβρωση των μητρικών πετρωμάτων της ακτής.

2. Της ακτής συνέχονται εκτάσεις λοφώδεις, με έδαφος βραχώδες, ημιβραχώδες, εκτός σχεδίου, αδόμητες.

3. Το φυσικό όριο βλάστησης συνίσταται από θαμνώδη φυσική βλάστηση.

Β. Το γεγονός ότι στην περιοχή δεν εντοπίστηκαν παράκτιοι φυσικοί πόροι.

Γ. Τα πορίσματα από την εκτίμηση των μετεωρολογικών στοιχείων της περιοχής, ήτοι το γεγονός ότι η περιοχή προσβάλλεται από μέτριους ανέμους κυρίως από ΒΔ διευθύνσεις.

Ε. Τον τομέα ανάπτυξης κυματισμού σε σχέση με το μέτωπο της ακτής, ότι δηλαδή πρόκειται για ακτή με μεγάλο ανάπτυγμα πελάγους καθώς και το ότι μεγάλο ανάπτυγμα θαλάσσιας έκτασης συμβάλλει στη δημιουργία μεγαλύτερης έντασης κυματικού πεδίου σε σχέση με κλειστές θαλάσσιες περιοχές (όρμους ή κόλπους) που έχουν ίδια ένταση ανέμου.

ΣΤ. Την μη ύπαρξη τεχνικών έργων στην εν λόγω θέση που νομίμως υφίστανται.

Ζ. Την μη ύπαρξη εγκεκριμένων χωροταξικών κατευθύνσεων και χρήσεων γης που επηρεάζουν την παράκτια ζώνη.

Η. Το γεγονός ότι δεν υφίσταται Κτηματολόγιο.

Θ. Δεν εντάσσεται σε περιοχή προτεινόμενη για ένταξη στο δίκτυο NATURA 2000 ούτε σε καταφύγιο άγριας ζωής.

V. Την υπ' αριθμ. 32/24.9.1992 απόφαση Νομάρχη Ηρακλείου (ΦΕΚ 1162/11.11.1992 τ.Δ΄) με την οποία καθορίσθηκαν οι οριογραμμές αιγιαλού και παραλίας στη θέση Πύργος Αχλάδας προ ιδιοκτησίας Γιαννουλάκη βορείως του υπό καθορισμού αιγιαλού και την υπ' αριθμ. 1108858/10697/Β0010/14.12.2000 (ΦΕΚ 954/29.12.2000) απόφαση Υπουργού Οικονομικών με την οποία καθορίσθηκαν οι οριογραμμές αιγιαλού και παραλίας στη θέση παραπλεύρως 121ου χλμ Εθνικής οδού Ηρακλείου - Χανίων κοιν. Ρογδιάς νοτίως του υπό καθορισμού αιγιαλού.

Αποφαίνεται ομόφωνα:

1. Καθορίζει επί του παραπάνω τοπογραφικού διαγράμματος.

α) Την οριογραμμή αιγιαλού από την κορυφή Α1 έως την κορυφή Α22.

β) Την οριογραμμή παραλίας από την κορυφή Π1 έως την κορυφή Π22.

Ο καθορισμός της δεκάμετρης ζώνης παραλίας κρίνεται απαραίτητος γιατί δεν εξυπηρετείται ο σκοπός της παραγράφου 2 του άρθρου 1 του ν. 2971/2001.

Οι κορυφές των οριογραμμών αιγιαλού και παραλίας έχουν ορθογώνιες συντεταγμένες εξαρτημένες από τριγωνομετρικό δίκτυο της χώρας.


2. Αποφαίνεται ότι δεν υφίσταται παλαιός αιγιαλός.


3. Δεν εξαιρούνται τα κτίσματα που βρίσκονται στη ζώνη παραλίας.


Η Επιτροπή

Ο Πρόεδρος	Τα Μέλη
ΝΙΚΟΣ ΛΑΜΠΙΡΗΣ	ΚΩΝ/ΝΑ ΨΙΜΑΡΝΗ
	ΜΑΡΙΝΟΣ ΠΑΤΤΑΚΟΣ
	ΑΝΝΑ ΒΑΣΙΛΑΚΗ
	ΕΜΜ. ΜΑΥΡΑΚΗΣ

ΕΘΝΙΚΟ ΤΥΠΟΓΡΑΦΕΙΟ
Για τεχνικούς λόγους στο σχεδιάγραμμα
έγινε σμίκρυνση κατά ποσοστό 38 %

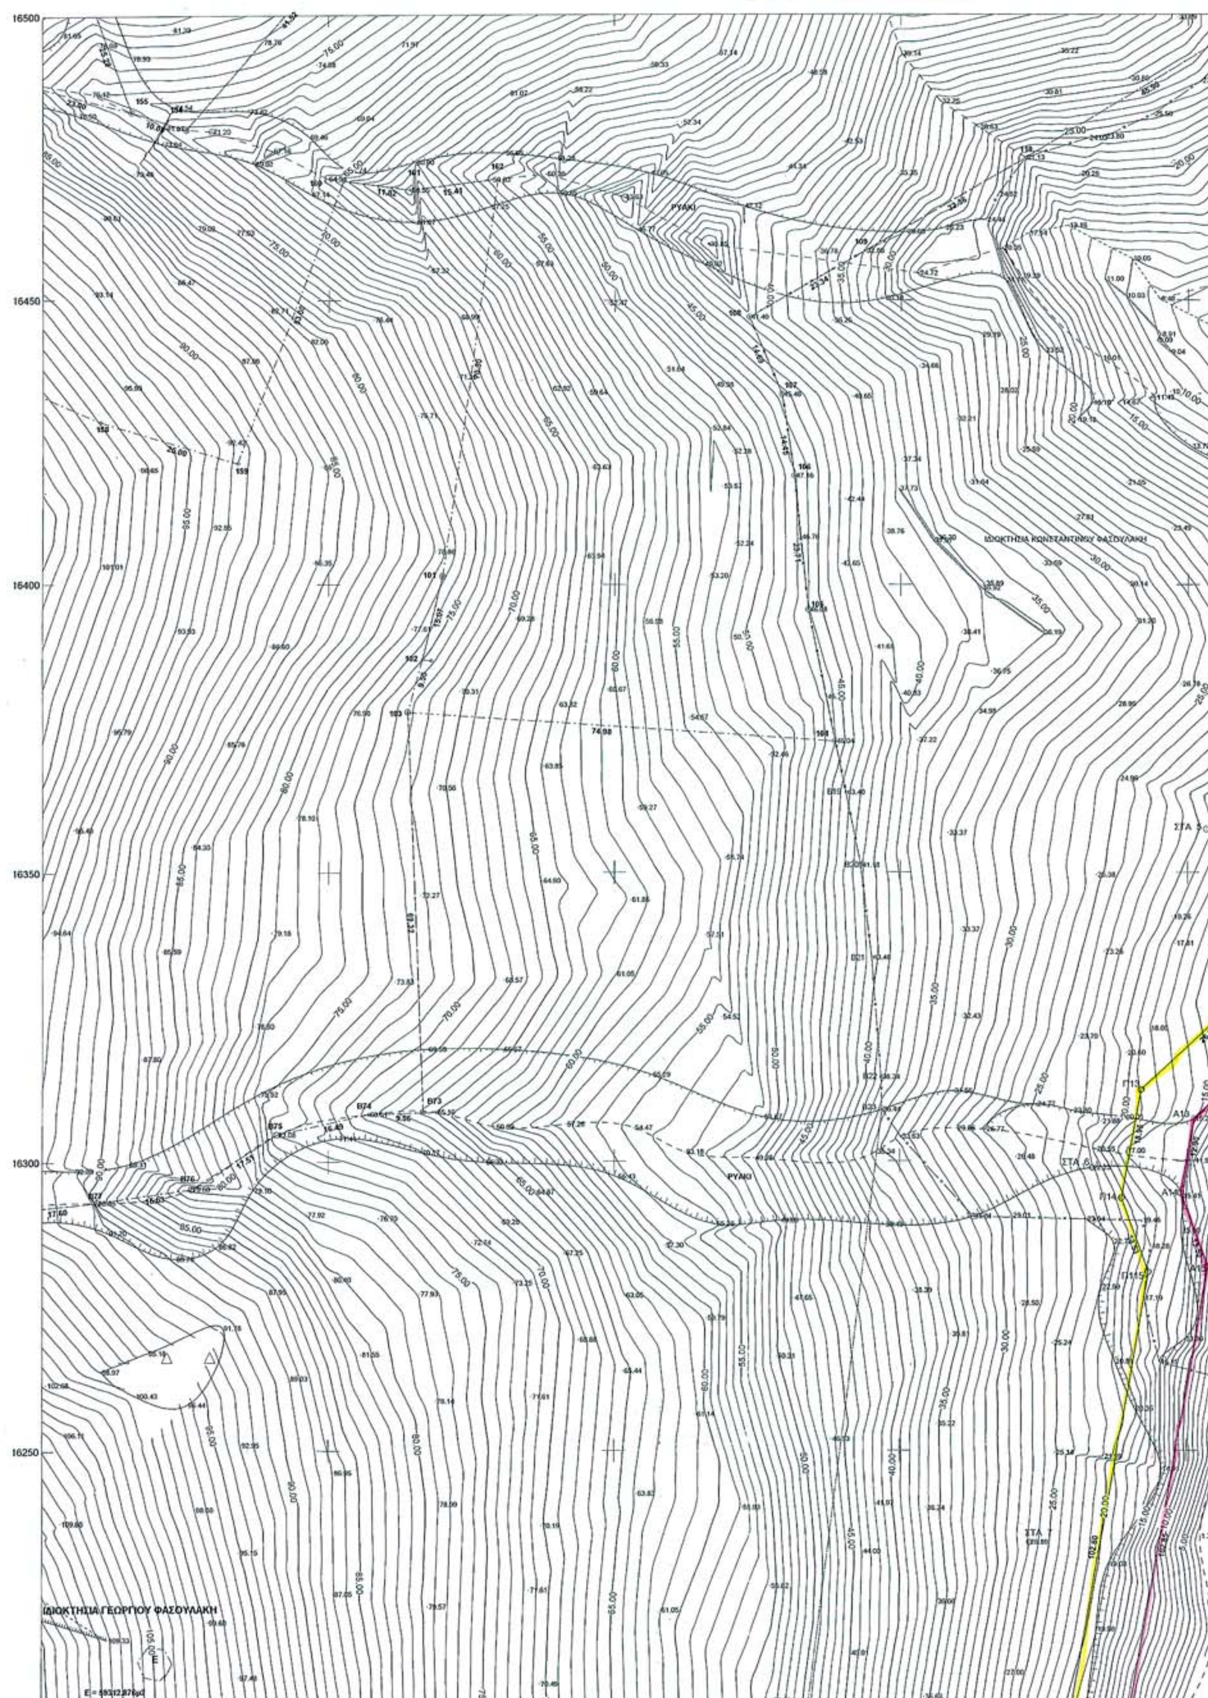

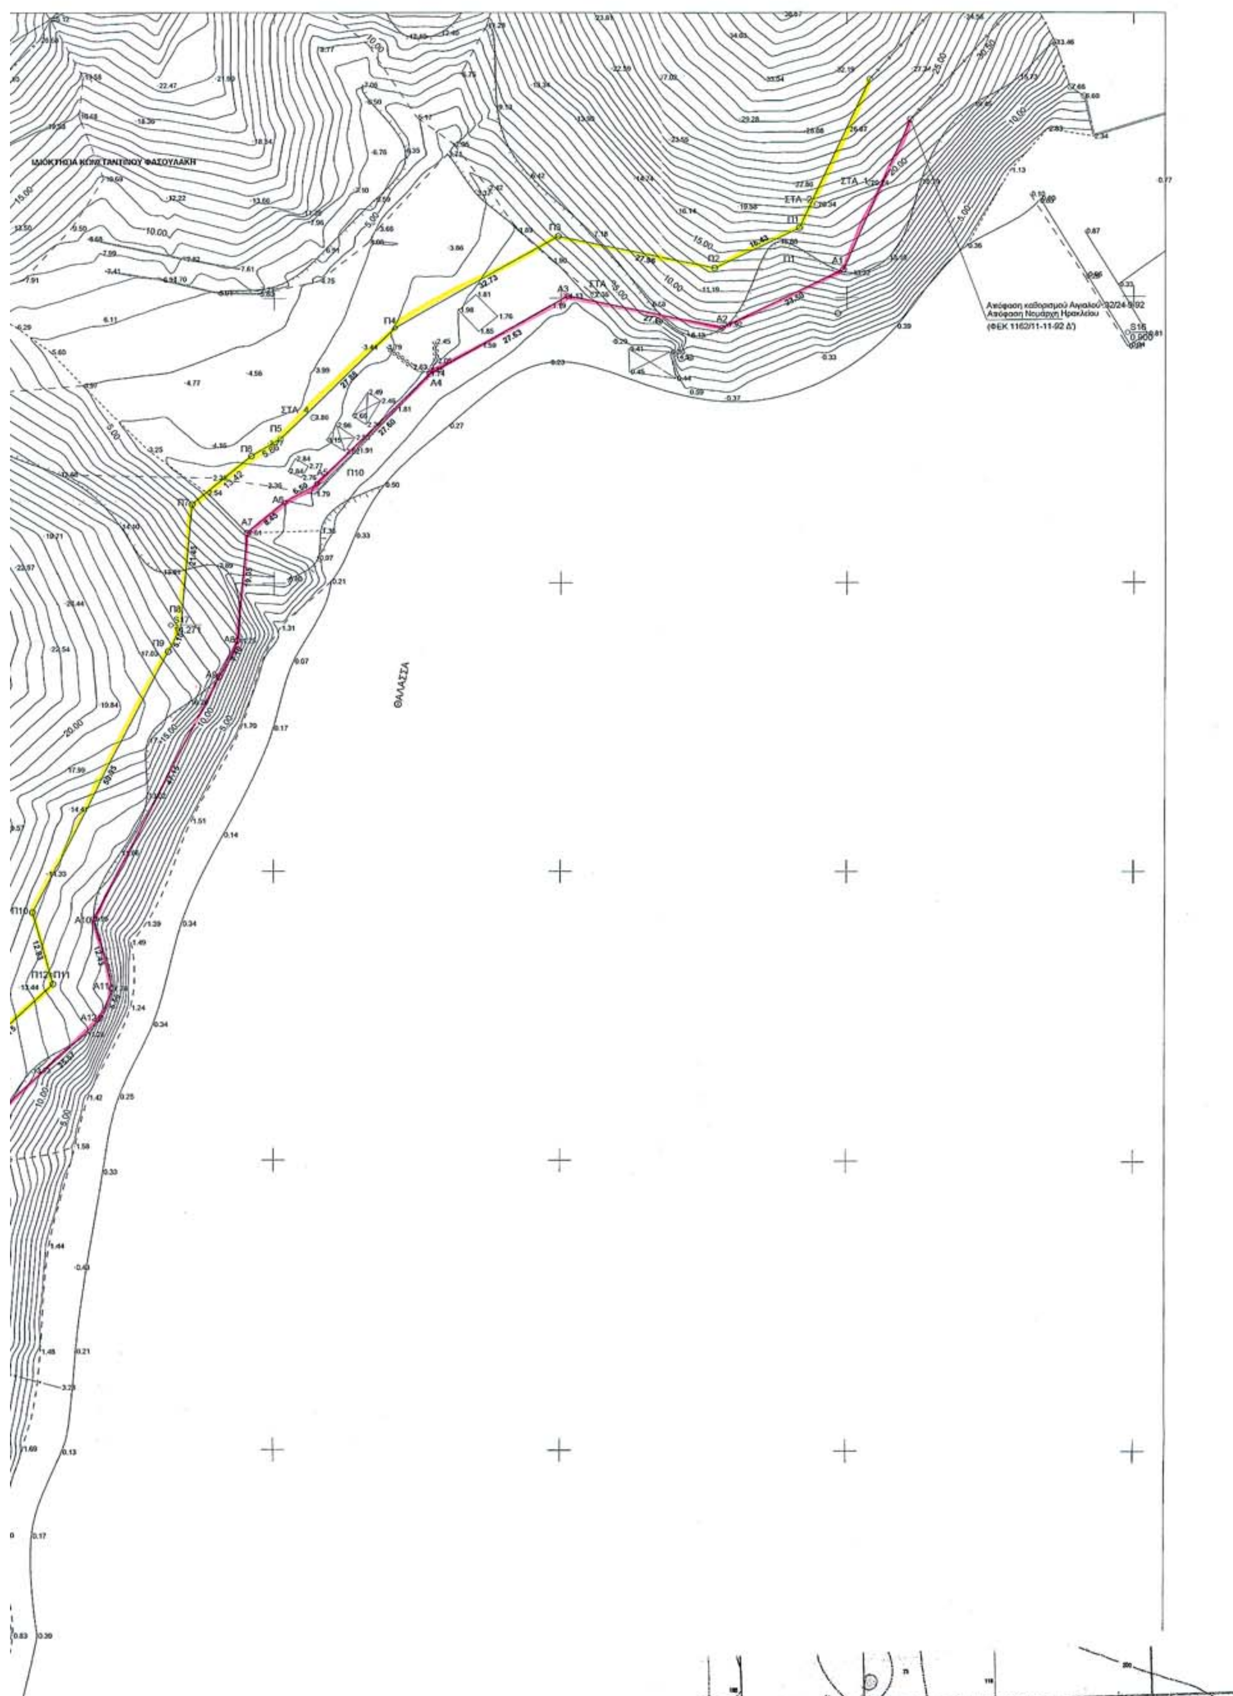
ΙΔΙΟΚΤΗΣΙΑ ΚΩΝΣΤΑΝΤΙΝΟΥ ΦΑΣΟΥΛΑΚΗ
ΘΑΛΑΣΣΑ
Απόφαση καθορισμού Αιγιαλού 32/24-9-92
Απόφαση Νομάρχη Ηρακλείου
(ΦΕΚ 1162/11-11-92 Δ')
S16
0.900

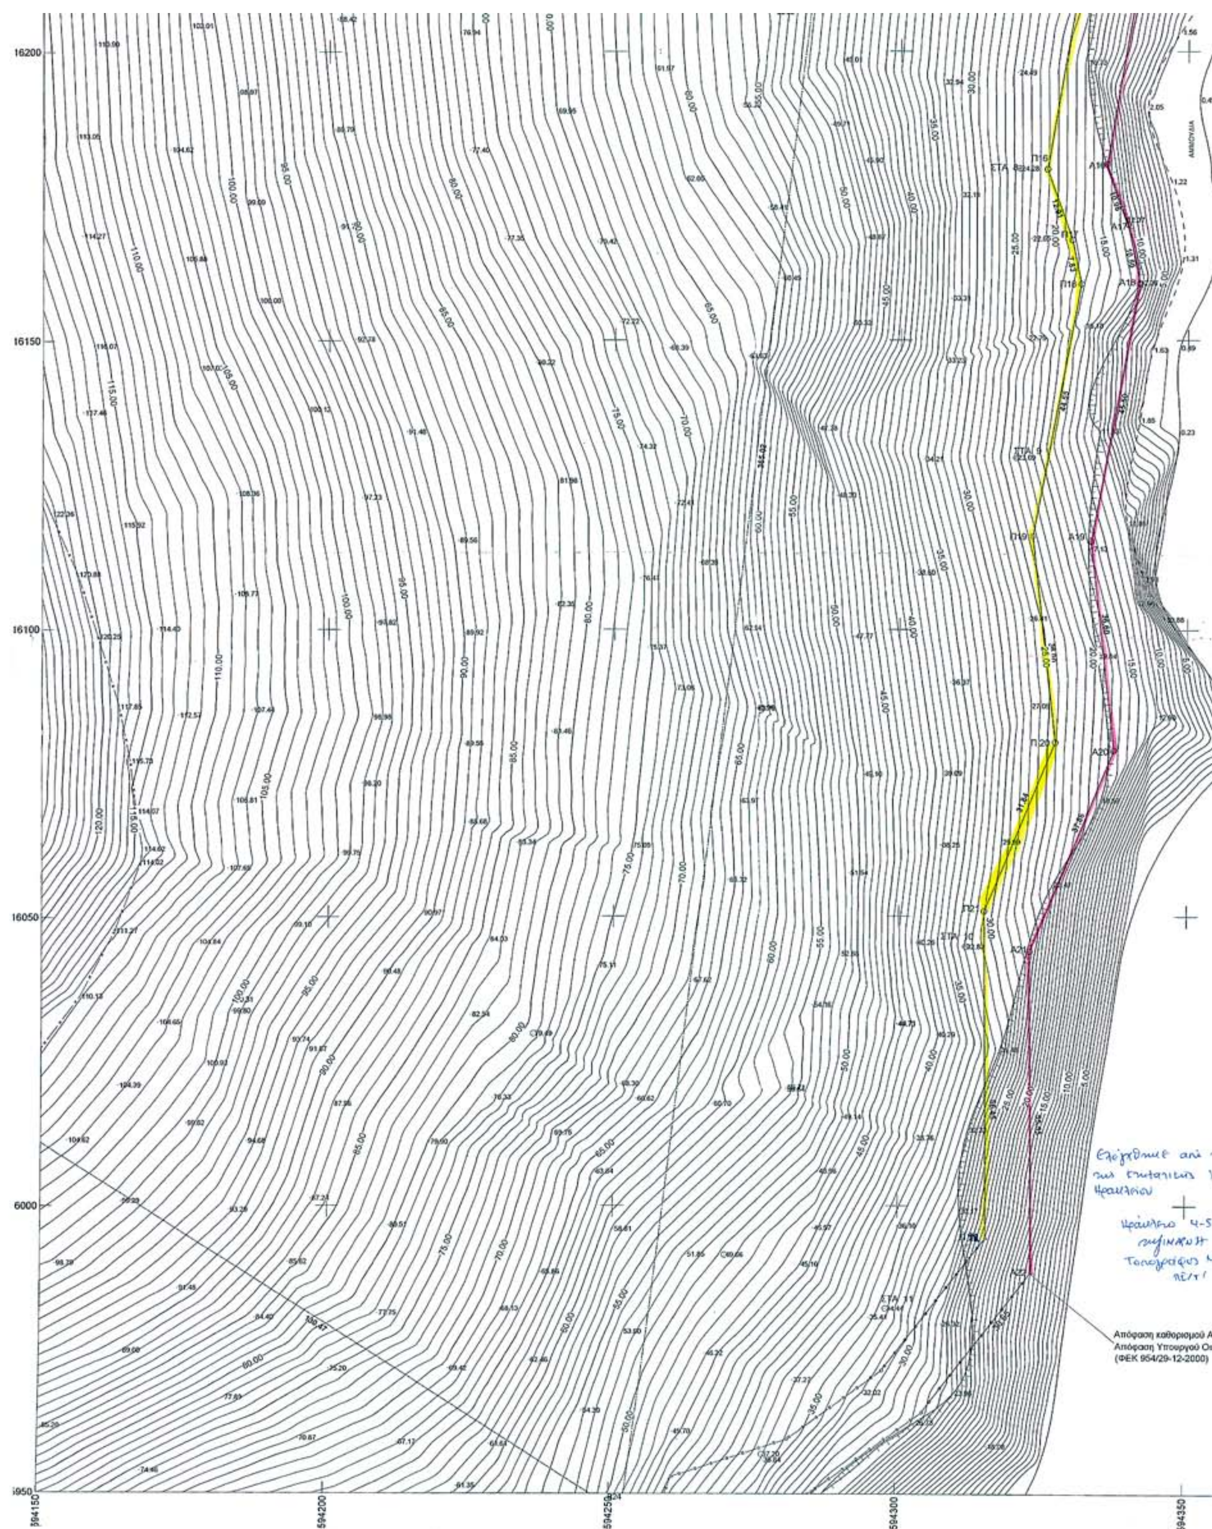
16200
16150
16100
16050
6000
5950
594150
594200
594250
594300
594350
ΣΤΑ 9
ΣΤΑ 10
ΣΤΑ 11
Απόφαση καθορισμού Α
Απόφαση Υπουργού Οι
(ΦΕΚ 954/29-12-2000)

ΘΑΛΑΣΣΑ

: ΥΠΟΜΝΗΜΑ

'ριγωνομετρική Εξάρτηση συντεταγμένες στο σύστημα ΕΓΣΑ 87
115050 Κέρη χ=594561.685 ψ=3910189.946 H=327.800
115065 Βίγλα χ=593925.128 ψ=3916646.989 H=216.450
115068 Δισκάρι χ=592310.697 ψ=3919724.293 H=58.350
Ύψομετρική αφετηρία Βάθρο τριγωνομετρικού Βίγλα (ύψος βάθρου 1.10)
χρόνος αποτύπωσης Απρίλιος 2005

ΠΙΝΑΚΕΣ ΣΥΝΤΕΤΑΓΜΕΝΩΝ
ΣΤΑΘΕΡΑ ΣΗΜΕΙΑ ΕΞΑΡΤΗΣΗΣ

Αριθμός	Χ	Ψ
ΣΤ1	594503.998	3916470.147
ΣΤ2	594494.779	3916466.394
ΣΤ3	594455.708	3916450.604
ΣΤ4	594406.832	3916429.190
ΣΤ5	594353.247	3916357.479
ΣΤ6	594333.436	3916298.851
ΣΤ7	594322.651	3916233.904
ΣΤ8	594320.720	3916179.821
ΣΤ9	594320.135	3916129.637
ΣΤ10	594311.703	3916044.741
ΣΤ11	594297.962	3915982.182

ΣΗΜΕΙΑ ΓΡΑΜΜΗΣ ΑΙΓΙΑΛΟΥ

Αριθμός	Χ	Ψ
Α1	594499.413	3916454.936
Α2	594478.218	3916444.784
Α3	594451.183	3916450.363
Α4	594427.126	3916436.771
Α5	594407.383	3916417.487
Α6	594407.383	3916417.487
Α7	594395.256	3916408.834
Α8	594393.582	3916389.878
Α9	594390.530	3916383.490
Α10	594368.689	3916341.724
Α11	594372.082	3916329.769
Α12	594369.936	3916324.641
Α13	594351.226	3916307.315
Α14	594348.916	3916294.518
Α15	594353.558	3916281.841
Α16	594335.814	3916180.557
Α17	594339.490	3916170.237
Α18	594341.639	3916159.959
Α19	594333.230	3916115.242
Α20	594337.321	3916078.872
Α21	594322.789	3916043.913
Α22	594323.237	3915988.361

ΣΗΜΕΙΑ ΓΡΑΜΜΗΣ ΠΑΡΑΛΙΑΣ

Αριθμός	Χ	Ψ
Π1	594491.759	3916462.358
Π2	594476.943	3916455.261
Π3	594449.562	3916460.942
Π4	594421.071	3916444.835
Π5	594401.095	3916425.388
Π6	594396.047	3916422.407
Π7	594385.665	3916413.905
Π8	594383.780	3916392.558
Π9	594381.585	3916387.963
Π10	594357.981	3916342.827
Π11	594361.549	3916330.503
Π12	594361.549	3916330.503
Π13	594341.961	3916312.280
Π14	594338.594	3916293.626
Π15	594343.245	3916280.923
Π16	594325.509	3916179.686
Π17	594329.841	3916167.523
Π18	594331.445	3916159.856
Π19	594323.069	3916116.110
Π20	594327.095	3916080.323
Π21	594314.872	3916050.919
Π22	594315.327	3915994.473

ΥΠΟΜΝΗΜΑ ΕΠΙΤΡΟΠΗΣ ΚΑΘΟΡΙΣΜΟΥ
ΓΡΑΜΜΗΣ ΑΙΓΙΑΛΟΥ –ΠΑΡΑΛΙΑΣ

Το παρόν τοπογραφικό διάγραμμα συνοδεύει την απο 21/10/2005 έκθεση της κατά το άρθρο 3 του Ν.2971/2001 (ΦΕΚ 285 Α/19-12-2001) επιτροπής καθορισμού των ορίων Αιγιαλού και παραλίας
Οι οριογραμμές αιγιαλού και παραλίας ορίζονται ως εξής :
Κορυφές αιγιαλού απο Α1........ Α22
Κορυφές παραλίας απο Π1........ Π22
με συντεταγμένες οι οποίες φαίνονται στους παραπάνω πίνακες (κρατικό δίκτυο σε προβολικό σύστημα ΕΓΣΑ 87) Η εξασφάλιση των κορυφών των γραμμών αιγιαλού και παραλίας έγινε με ίδρυση των σταθερών σημείων ΣΤ1.........ΣΤ11 των οποίων οι συντεταγμένες φαίνονται σε πίνακα.

Θεωρήθηκε 4-5-06

Ηράκλειο 21/10/2005

Ο πρόεδρος
Λαμπίρης Νίκος

τα μέλη
1. Ψιμάρνη Κων-να
2. Βασιλάκη Άννα
3. Μαυράκης Εμμανουήλ
4. Παττακός Μαρίνος

γιαλού: 1108858/10697/Β0010/14-12-00
ονομικών

594400 594450

ΚΟΛΠΟΣ ΗΡΑΚΛ

ΕΡΓΟΔΟΤΗΣ	ΓΕΩΡΓΙΟΣ ΦΑΣΟΥΛΑΚΗΣ
ΕΡΓΟ	ΚΑΘΟΡΙΣΜΟΣ ΑΙΓΙΑΛΟΥ ΚΑΙ ΠΑΡΑΛΙΑΣ
ΘΕΣΗ	"ΠΑΝΑΓΙΑ" ΚΤΗΜ ΠΕΡΙΦΕΡΕΙΑ ΑΧΛΑΔΑΣ ΔΗΜΟΥ ΓΑΖΙΟΥ
ΜΕΛΕΤΗΤΕΣ	ΓΕΩΡΓΙΟΣ ΣΤΕΦΑΝΑΚΗΣ
ΘΕΜΑ	ΤΟΠΟΓΡΑΦΙΚΟ ΚΑΙ ΥΨΟΜΕΤΡΙΚΟ ΔΙΑΓΡΑΜΜΑ
ΑΡ. ΣΧΕΔΙΟΥ	ΤΟΠ1
ΚΛΙΜΑΚΑ	1:500
ΧΡΟΝΟΣ ΜΕΛΕΤΗΣ	ΑΠΡΙΛΗΣ 2005
ΥΠΟΓΡΑΦΗ	
ΣΦΡΑΓΙΔΑ	ΓΕΩΡΓΙΟΣ ΦΡ. ΣΤΕΦΑΝ...

04009071010060008

ΑΠΟ ΤΟ ΕΘΝΙΚΟ ΤΥΠΟΓΡΑΦΕΙΟ
ΚΑΠΟΔΙΣΤΡΙΟΥ 34 * ΑΘΗΝΑ 104 32 * ΤΗΛ. 210 52 79 000 * FAX 210 52 21 004
ΗΛΕΚΤΡΟΝΙΚΗ ΔΙΕΥΘΥΝΣΗ: http://www.et.gr – e-mail: webmaster@et.gr